



OBEC
JEŽOVY
KRAJ PLZEŇSKÝ
OKRES KLATOVY

I.
ÚZEMNÍ PLÁN JEŽOVY
NÁVRH

B GRAFICKÁ ČÁST

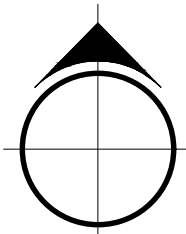

DOPRAVNÍ INFRASTRUKTURA
TECHNICKÁ INFRASTRUKTURA
1 : 5 000

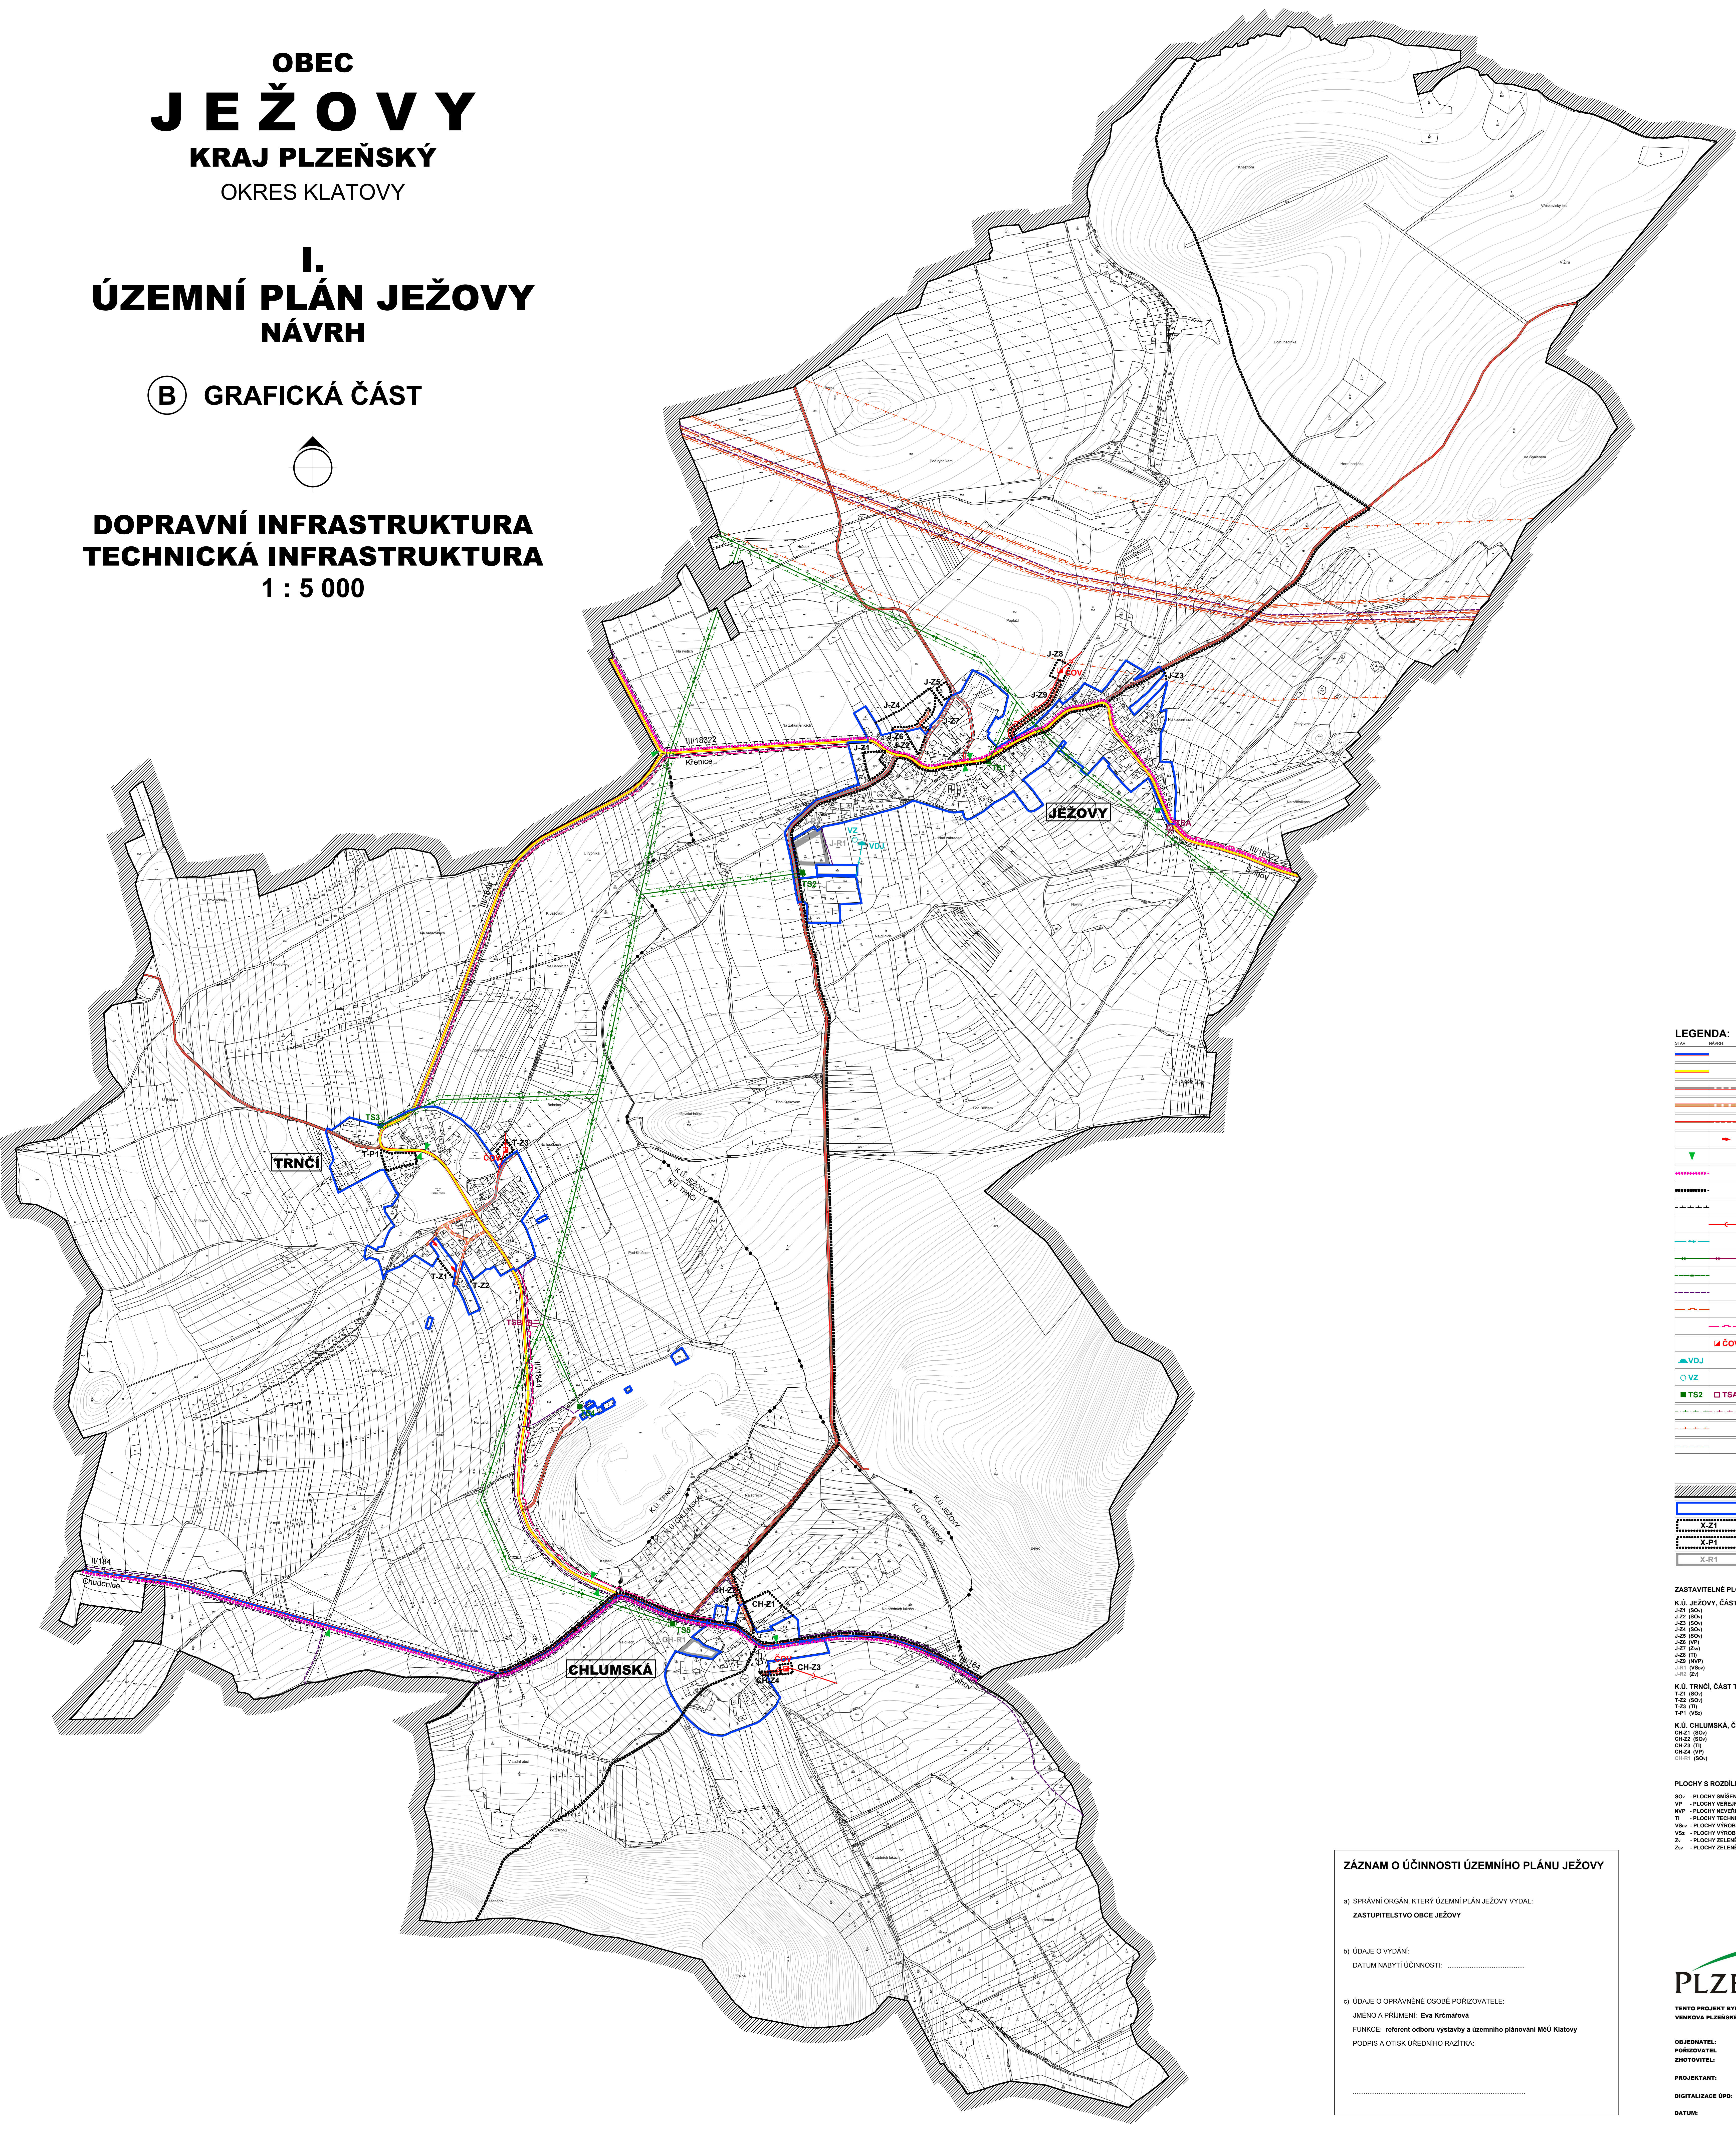

LEGENDA:	
STAV	NÁVRH
	SILNICE II. TŘÍDY
	SILNICE II. TŘÍDY
	MÍSTNÍ KOMUNIKACE MOTORISTICKÉ - C
	MÍSTNÍ KOMUNIKACE NEMOTORISTICKÉ, OBYTNÉ ZÓNY - D1
	ÚČELOVÉ KOMUNIKACE
	MÍSTO MOŽNÉHO PŘIPOJENÍ LOKALIT NA KOMUNIKAČNÍ SÍŤ
	ZASTÁVKA HROMADNÉ DOPRAVY OSOB
	CYKLISTICKÉ TRASY
	TURISTICKÉ TRASY
	OCHRANÉ PÁSMO SILNICE I. A II. TŘ.
	KANALIZACE SPLAŠKOVÁ
	ZÁSOBOVÁNÍ PITNOU VODOU
	VENKOVNÍ VEDENÍ VN 12KV
	KABELOVÉ VEDENÍ VN 22KV
	SOŠLOVACÍ KABELOVÉ VEDENÍ
	PLYNOVOD VVTL
	PLYNOVOD STL
	ČIŠTÍRNA ODPADNÍCH VOD
	VOVOJEM
	VDU
	VOVNÍ ZDROJ (STUDNA, VRŤ)
	TRANSFORMAČNÍ STANICE 220/4 kV
	OCHRANÉ PÁSMO 22KV
	BEZPEČNOSTNÍ PÁSMO VVTL PLYNOVODU
	OCHRANÉ PÁSMO VVTL PLYNOVODU

	HRANICE ŘEŠENÉHO ÚZEMÍ
	HRANICE ZASTAVĚNÉHO ÚZEMÍ K 10/2013
	ZASTAVITELNÉ PLOCHY
	PLOCHY PŘESTAVBY
	PLOCHY ÚZEMNÍCH REZERV

ZASTAVITELNÉ PLOCHY, PLOCHY PŘESTAVBY A PLOCHY ÚZEMNÍCH REZERV:

K.Ú. JEŽOVY, ČÁST JEŽOVY:
J-21 (SOV)
J-22 (SOV)
J-23 (SOV)
J-24 (SOV)
J-25 (SOV)
J-26 (VP)
J-27 (TI)
J-28 (TI)
J-29 (VP)
J-30 (VP)
J-31 (VP)
J-32 (Z)

K.Ú. TRNČÍ, ČÁST TRNČÍ:
T-21 (SOV)
T-22 (SOV)
T-23 (TI)
T-24 (VP)
T-25 (VP)

K.Ú. CHLUMSKÁ, ČÁST CHLUMSKÁ:
CH-21 (SOV)
CH-22 (SOV)
CH-23 (TI)
CH-24 (VP)
CH-25 (SOV)

PLOCHY S ROZDILNÝM ZPŮSOBEM VYUŽITÍ:
SO - PLOCHY SMĚNĚ OBYTNÉ (směšné)
OP - PLOCHY VEŘEJNÝCH PROSTRASTVÍ
NP - PLOCHY NEVEŘEJNÝCH PROSTRASTVÍ
TI - PLOCHY TECHNICKÉ INFRASTRUKTURY
VP - PLOCHY VÝROBY A SKLADOVÁNÍ (jednotlivá výroba)
VPS - PLOCHY VÝROBY A SKLADOVÁNÍ (sériová výroba)
Z - PLOCHY ŽELEZNÉ (výhledově, ale neprojektované)
Zv - PLOCHY ŽELEZNÉ (výhledově, výhledově)

ZÁZNAM O ÚČINNOSTI ÚZEMNÍHO PLÁNU JEŽOVY

a) SPRÁVNÍ ORGÁN, KTERÝ ÚZEMNÍ PLÁN JEŽOVY VYDAL:
ZASTUPITELSTVO OBCE JEŽOVY

b) ÚDAJE O VYDÁNÍ:
DATUM NABÝTÍ ÚČINNOSTI:

c) ÚDAJE O OPRAVNĚNÉ OSOBĚ POŘIZOVATELE:
JMÉNO A PŘÍJMĚNÍ: Eva Krčmářová
FUNKCE: referent odboru výstavby a územního plánování MěÚ Klatovy
PODPIS A OTISK ÚŘEDNÍHO RAZÍTKA:

PLZEŇSKÝ KRAJ

TEXTY PROJEKTU BYL SPOLUPRACOVÁN Z PROGRAMU STABILIZACE A OBNOVY VENKOVNÍ PLZEŇSKÉHO KRAJE 2015

OBJEDNATEL: OBEC JEŽOVY, JEŽOVY č.22, 340 12 ŠVINGOV
POŘIZOVATEL: MĚÚ KLATOVY, ÚP, NÁM. MÍRU č.22, 339 01 KLATOVY
ZHOVOTVITEL: ARCHITECTONICKÉ STUDIO, Ing. arch. Jaroslava LEXOVÁ
KLATOVSKÁ TR. č.16, 301 00 PLZEŇ

PROJEKTANT: D. PROJEKT PLZEŇ Nevek s.r.o., Věra PEJŘIMOVSKÁ (doprava),
Ing. MATEJ GABRIEL, Ing. CHVÁTAL (všeobecné a kanalizace)

DIGITALIZACE ÚPD: PROJEKČNÍ KANCELÁŘ, Ing. Tomáš KRIVÁNEC
JIRÁSKOVO NÁMĚSTÍ 678/33, 326 00 PLZEŇ

DATUM: 06/2015